KONTAKTA TRIVSELHUS

HUSMODELLEN STELLA 103 KOSTAR FRÅN 2 612 900,-
ATT BYGGA I ESLÖVS KOMMUN

När ni bygger ett Trivselhus får ni stöd och guidning från de första mötena till att ni flyttat in och börjat leva i ert nya hem. Det kan vara allt från underlag för kontakter med myndigheter och bank, till rådgivning kring husmodell och slutliga val. Målet för vår gemensamma resa är ert nya hus. Ert livsverk. Välkomna!

PER-MAGNUS BAECK
Säljare
Tel 0768-99 77 40
E-post per-magnus.baeck@trivselhus.se

Adress Stora Varvsgatan 9C, 211 19 Malmö
Telefon 040-14 34 90

Parkeringsmöjlighet finns på P-Huset Dockan, Hallenborgsgatan (tvärgata till S Varvsgatan)

OM SERIE STELLA

Serie Stella är ledstjärnan på den närmaste vägen till ert nya hem – ert livsverk. En given husform tillsammans med en palett av våra kunders favoriter bland val och tillval gör husresan enklare och ger er tid över till annat. Det gör även att vi kan erbjuda ett bättre pris, en kortare leveranstid och en trygghet i att alla material och lösningar är kontrollerade i förväg. Kort sagt, en närmare väg till ert livsverk.

ÖVRIGA HUSMODELLER

Börja med att titta på insidan istället för att lockas av en snygg fasad! Hitta först en planlösning som både passar familjens behov och matchar tomtens förutsättningar för uteplatser, infarter och utsikter. Därefter finns alla möjligheter att applicera en exteriör stil som bekräftar att detta är ert hem. Bakom Trivselhus husmodeller ligger ett noggrant arbete, där arkitekten samspelar med konstruktörer och projektörer för att skapa hus med lösningar som både är estetiskt tilltalande, praktiska att leva i och ekonomiska att bygga.

TRIVSELHUS

ESLÖVS KOMMUN

Karta över fastigheten Rödbetan 3

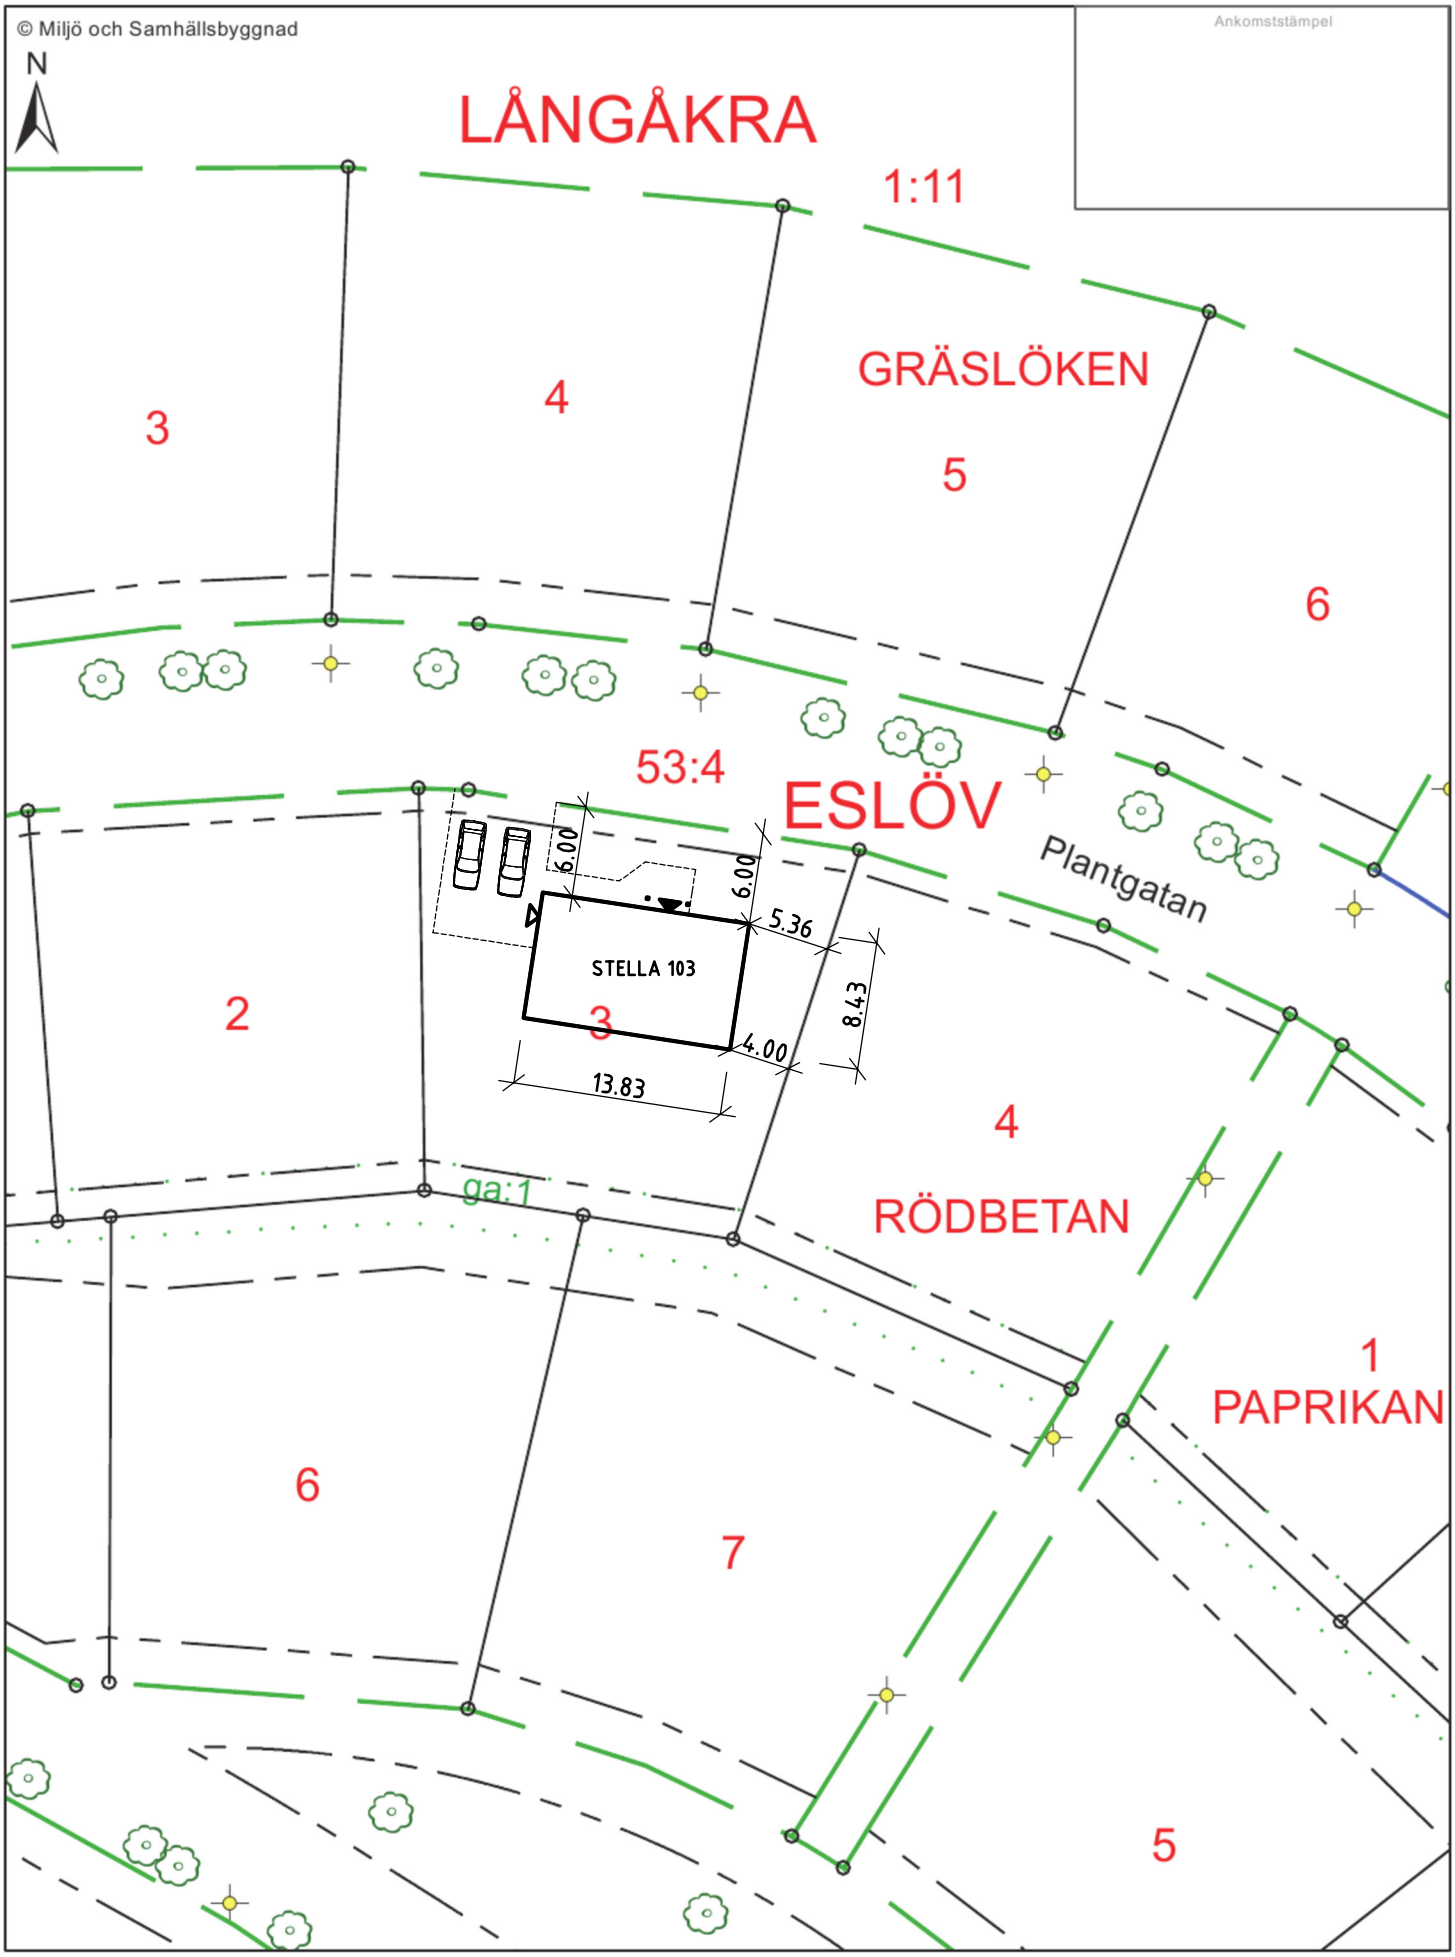

0 25 50 m

Skala 1:500

Debiterad via e-tjänst

Koordinat- och höjdsystem
SWEREF 99 13 30, RH2000

Utskriftsdatum
2022-02-09