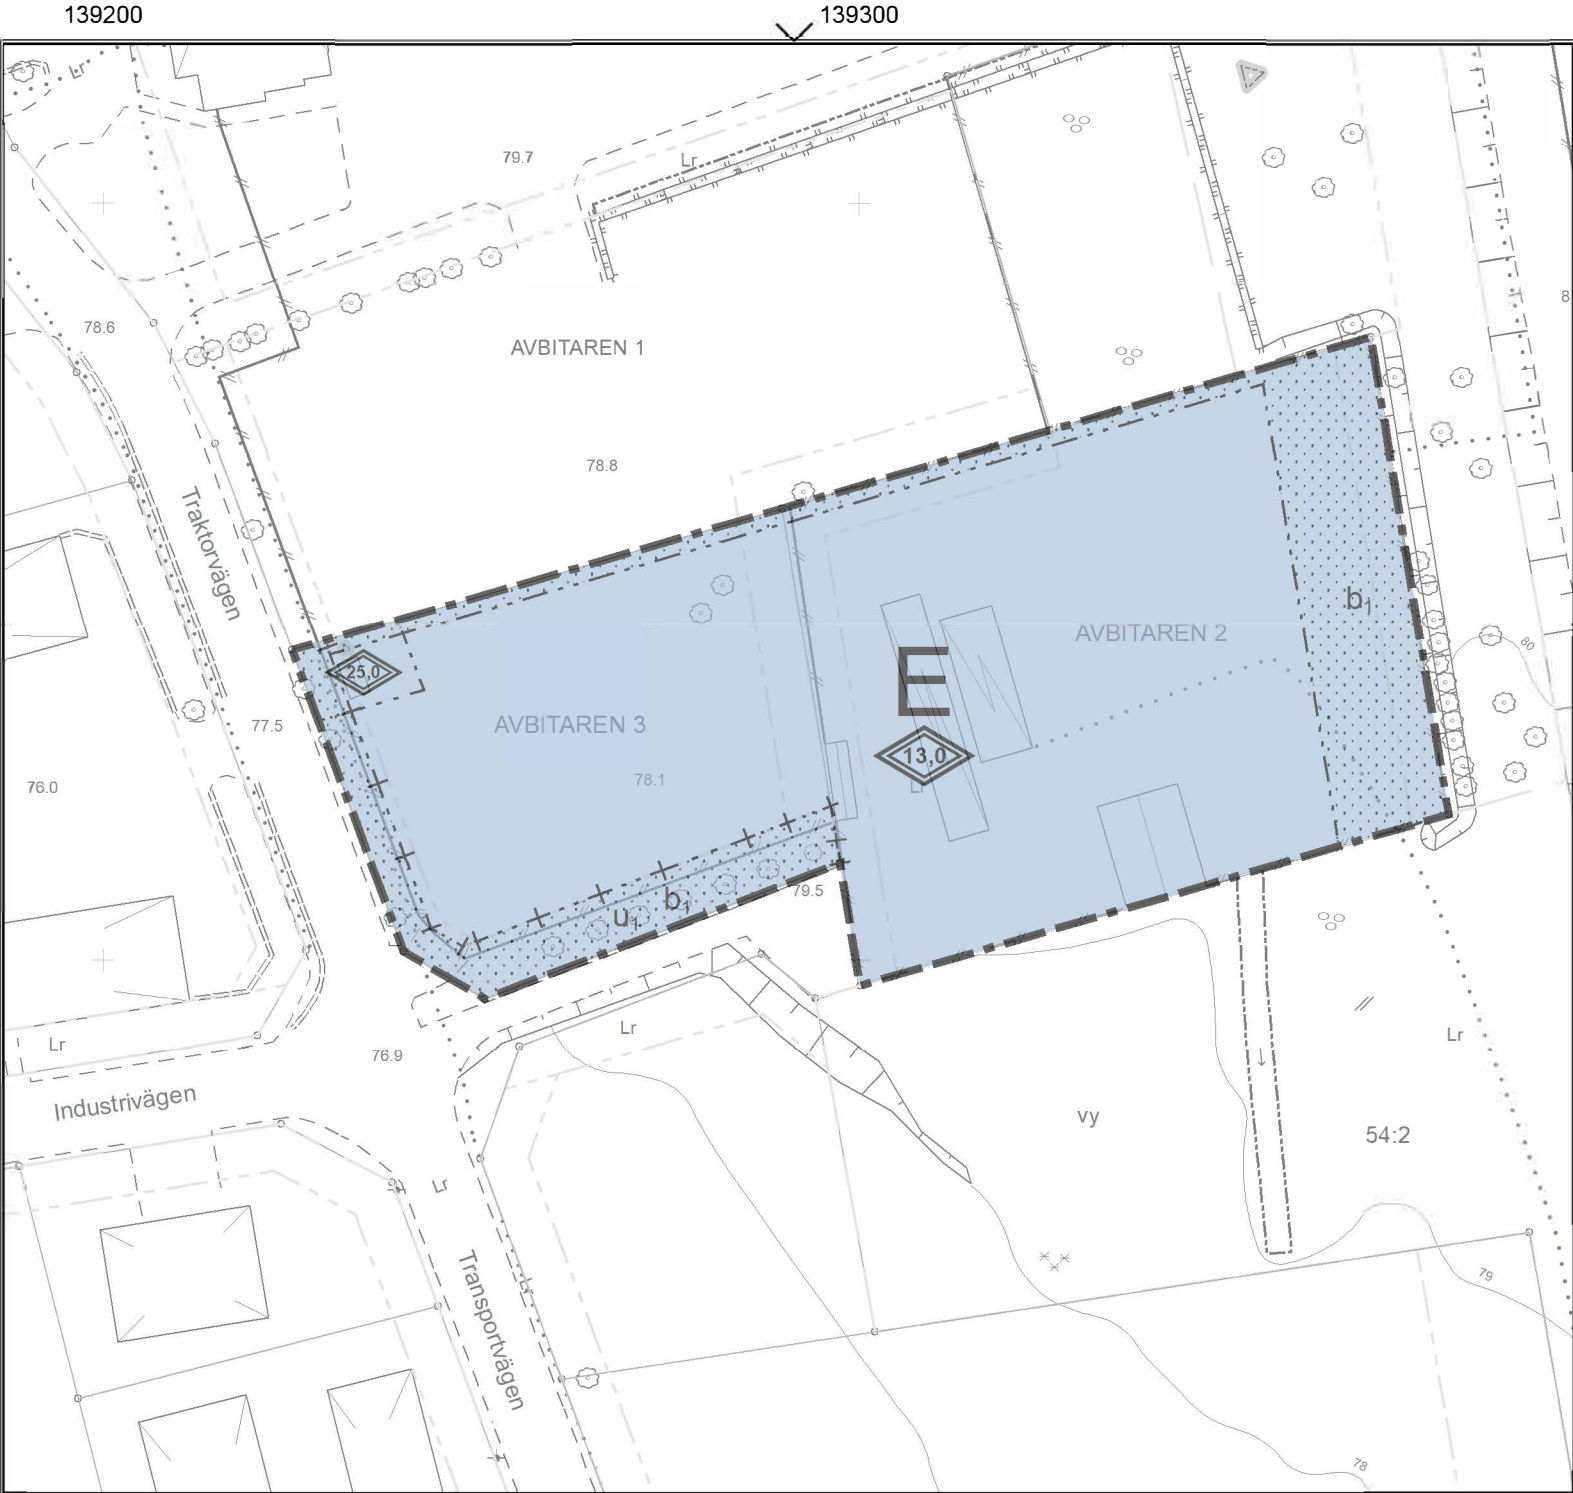


Grundkartebeteckningar

- Användnings- eller kvartersgräns

Fastighetsgräns

Egenskapsgräns

Gränspunkt

Ledningsrätt

Murkant

Staket

Fundament

Höjdkurva 1 m

Belysningsstolpe

Barr- och blandskog

Lövskog

Strömpil, stor

Vattenyta

Aker
- Buske, Löv

Lövträd

Körbana

Kantsten

Dikeskant

Slänt

Offentlig byggnad, industri, verksamhet eller ekonomibyggnad, fasad respektive takfot

Garage eller uthus, fasad respektive takfot

Transformatorbyggnad

GRUNDKARTAN
Grundkartan är upprättad
2019-03-29 på grundval
av Eslövs kommuns primärkarta.

Linn Dimmlund, mättekniker
Mattias Hyvönen, mätningssingenjör
Miljö och Samhällsbyggnad

Referenssystem SWEREF 99 13 30
Höjdsystem RH 2000

PLANBESTÄMMELSER

Följande gäller inom områden med nedanstående beteckningar.
Endast angiven användning och utformning är tillåten.
Där beteckning saknas gäller bestämmelsen inom hela planområdet.

GRÄNSBETECKNINGAR

- Planområdesgräns
- Egenskapsgräns
- Administrativ gräns
- Egenskapsgräns och administrativ gräns

ANVÄNDNING AV MARK OCH VATTEN

Kvartersmark

- E

Tekniska anläggningar, PBL 4 kap. 5 § 1 st 3 p.

EGENSKAPSBESTÄMMELSER FÖR KVARTERSMARK

Utformning

- 0.0

Högsta totalhöjd är angivet värde i meter , PBL 4 kap. 16 § 1 st 1 p.

Placering

- Marken får inte förses med byggnadsverk, PBL 4 kap. 16 § 1 st 1 p.

Utförande

- b₁

Marken får inte hårdgöras, PBL 4 kap. 16 § 1 st 1 p.

ADMINISTRATIVA BESTÄMMELSER

Genomförandetid

Genomförandetiden är 5 år ., PBL 4 kap. 21 §

Markreservat för allmännyttiga ändamål

- u₁

Markreservat för allmännyttiga underjordiska ledningar. Kvartersmark, PBL 4 kap. 6 §



- Till planen hör:
- Planbeskrivning
- Fastighetsförteckning
- Granskningsutlåtande

Detaljplan för
AVBITAREN 2 OCH 3

Eslövs kommun Skåne län

- Samrådshandling
- Granskningshandling
- Antagandehandling

Upprättad: 2020-03-25

Diarienummer: KS.2019.0065

Åsa Simonsson
Avdelningschef Tillväxtavdelningen
Kommunledningskontoret

Matilda Suneson
Planarkitekt
Kommunledningskontoret

Antagen av
Kommunstyrelsen
2020-06-02, §91

Laga kraft
2020-06-30

PLANFÖRFARANDE

- Standardförfarande
- Utökat förfarande
- Enkelt förfarande

Plan nr E 329