

Ett steg närmare drömboendet!

Rörvikshus är en mindre och mer personlig hustillverkare mitt i Småland. Där möbelriket möter trähusriket har vi i snart 60 år strävat efter att ge våra kunder det allra bästa. Hus av högsta kvalitet - anpassade efter drömmar och behov. Rörvikshus är ett stabilt husföretag som jobbar effektivt, lönsamt, växer snabbt och har koll på finanserna.



Vi har verkat i Skåneområdet under många år och vår erfarenhet, tillsammans med vårt nätverk av duktiga entreprenörer, borgar för en väldigt trygg husresa där vi alltid sätter kunden i fokus.



Följ oss på Instagram: [rorvikshus_skane](https://www.instagram.com/rorvikshus_skane).




Per Larsson
Representant
076-442 80 54
per.larsson@rorvikshus.se




Claes Andersson
Representant
0708-83 44 11
claes.andersson@rorvikshus.se



Fredrik Gunnarsson, Arkitekt

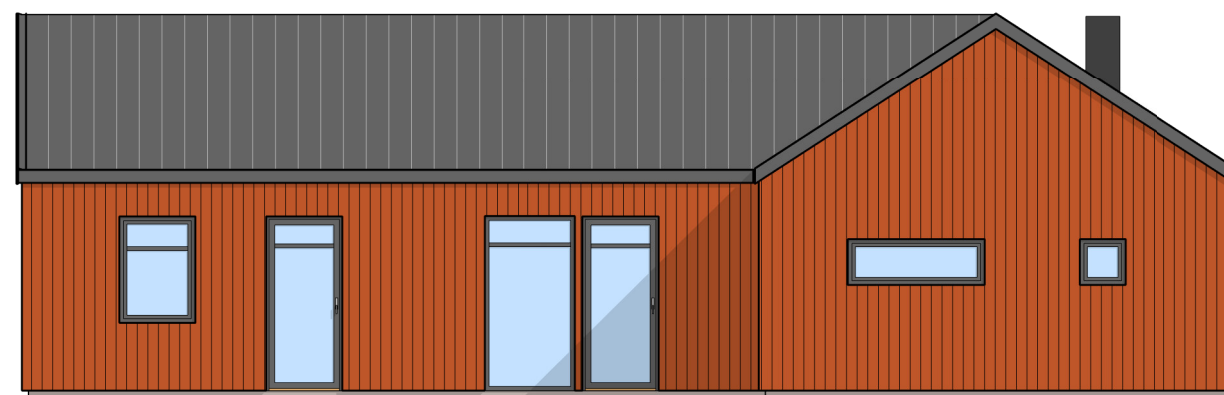

SÖDER

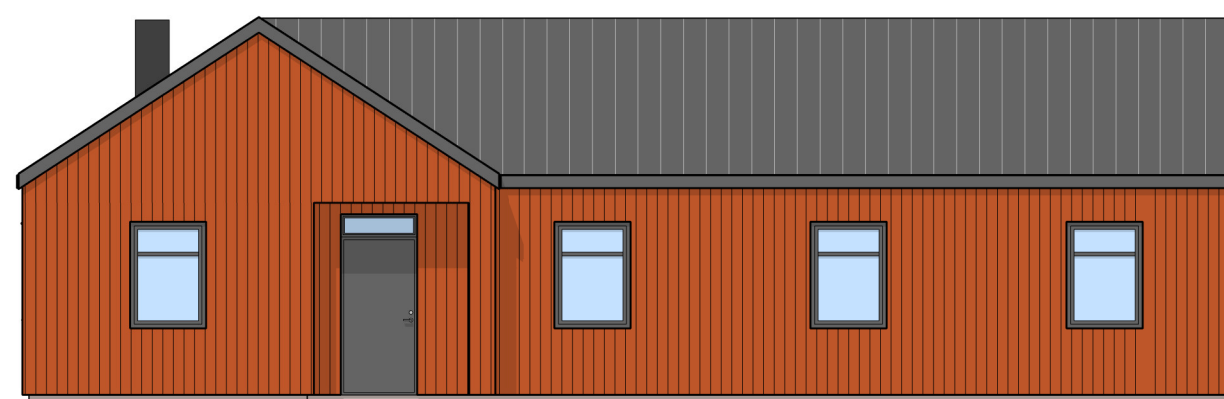


NORR

SKISS


VILLA ESLÖV

Datum: 2022-03-21
Ritad av: FREDRIK G
Objektnr: 20400
Skala: 1 : 100

Ritningsnr: A03

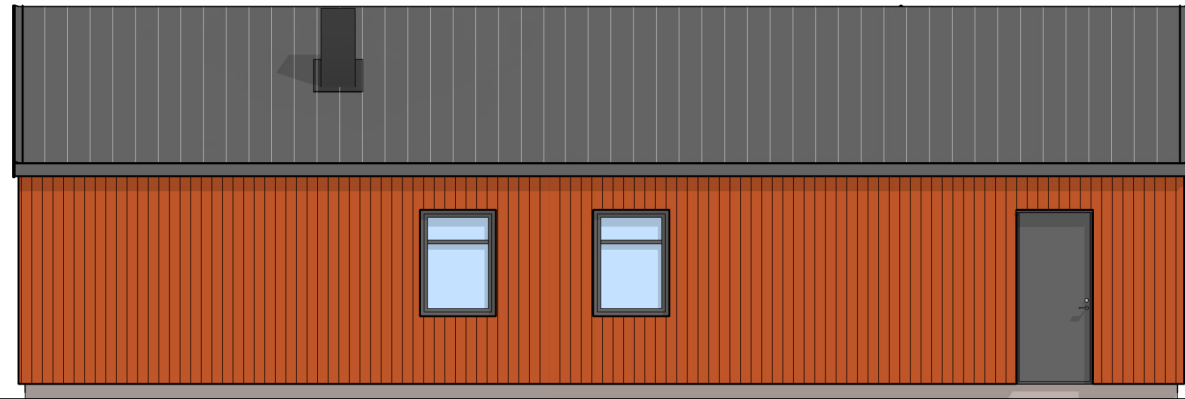

ÖSTER

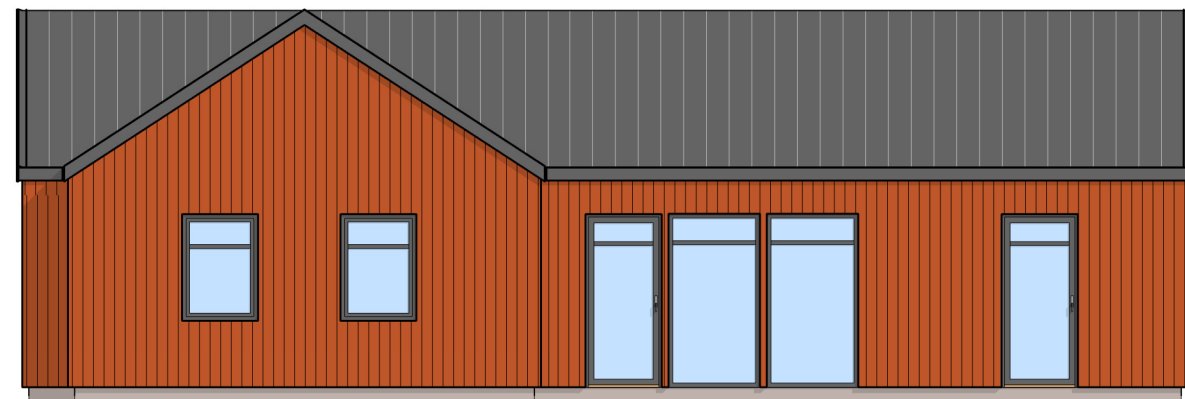


VÄSTER

SKISS

VILLA ESLÖV

Datum: 2022-03-21
Ritad av: FREDRIK G
Objektnr: 20400
Skala: 1 : 100

Ritningsnr: A04

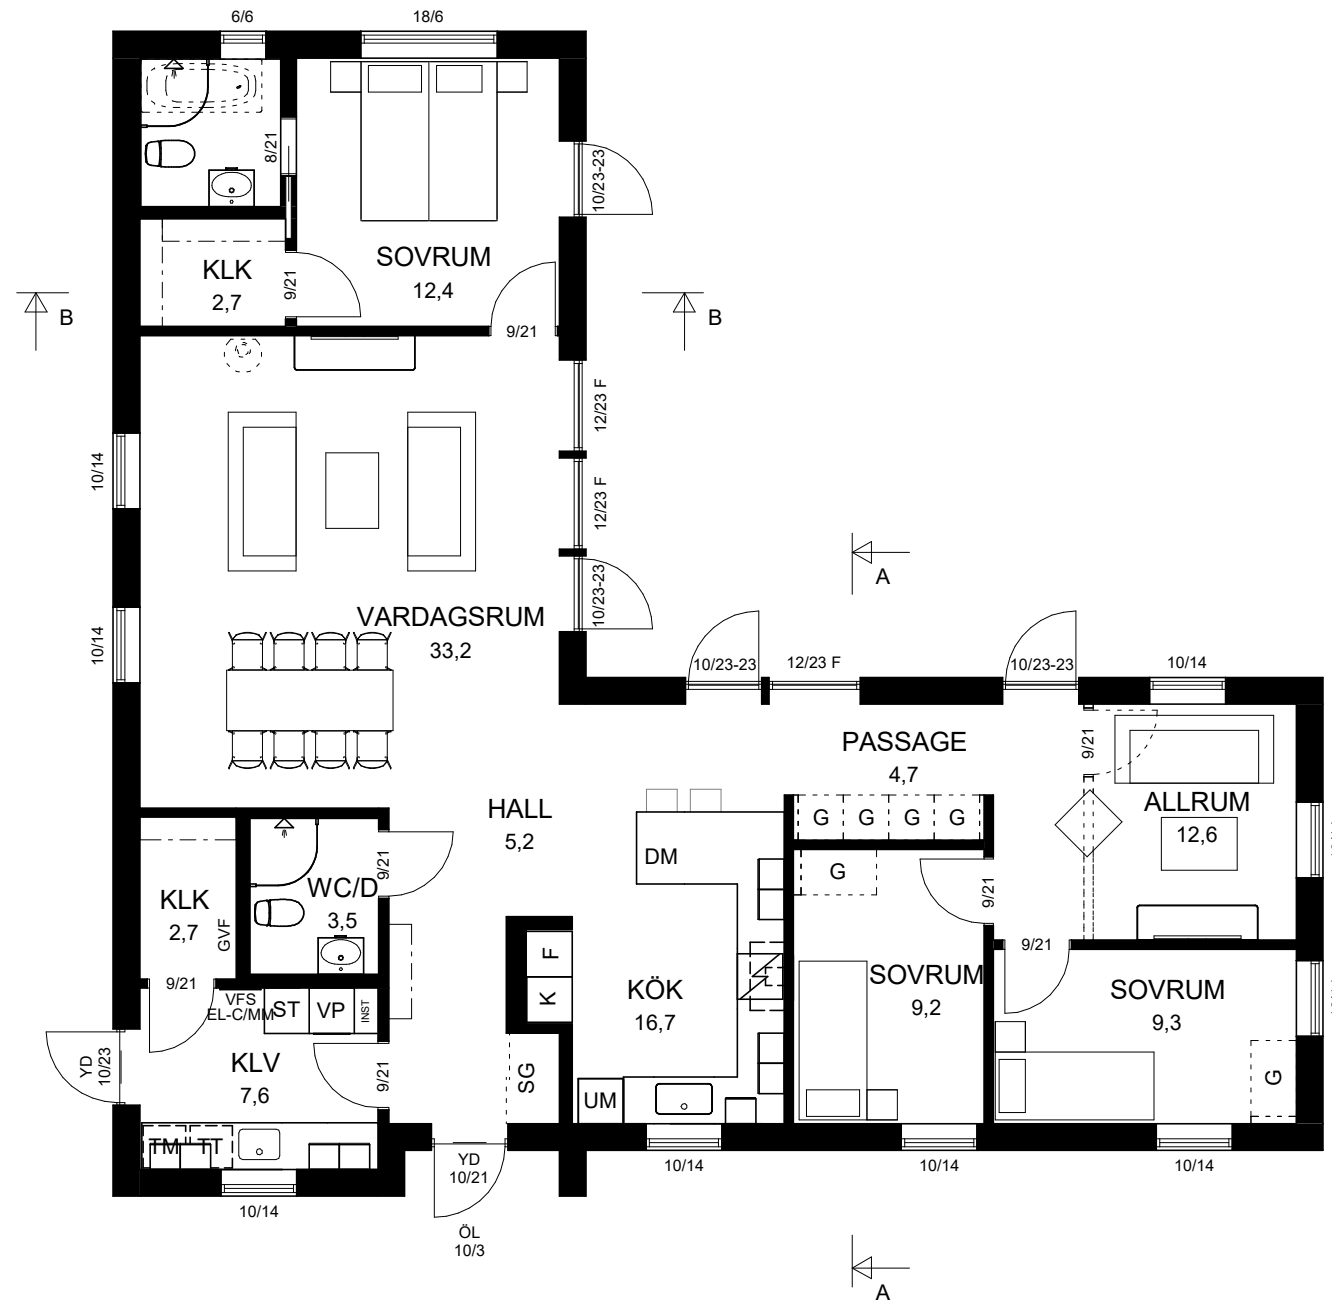

- YTTERVÄGG, TRÄ
- YTTERVÄGG THERMOMUR
- INNERVÄGG THERMOMUR
- SYNLIIG BALK
- DOLDBALK

F = FASTA FÖNSTER

- CD = CENTRALDAMMSUGARE
- ELC = ELCENTRAL
- FMS = FASADMÄTARSKÅP
- G = GÅNGDÖRR
- GVC = GOLVVÄRMECENTRAL
- HDT = HANDDUKSTORK
- MMC = MULTIMEDIACENTRAL
- VL = VINDSLUCKA
- VM = VATTENMÄTARE

- KS = KYL / SVAL
- F = FRY
- UM = UGN / MIKROVÅGSUGN
- DM = DISKMASKIN
- TM = TVÄTTMASKIN
- TT = TORKTUMLARE
- TS = TORKSKÅP
- G = GARDEROB
- L = LINNESKÅP
- SK = SKAFFERI
- VP = VÄRMEPUMP
- VVB = VÄRMVATTENBEREDARE

RESERVATION FÖR VENTILATIONS-SCHAKTENS PLACERING OCH STORLEK.

STRECKAD INREDNING INGÅR EJ I RÖRVIKSHUS LEVERANS.

Bottenplan

1 : 100

Boarea (BOA) Bottenplan

134,2

Byggarea (BYA) Bottenplan


156,9

SKISS


VILLA ESLÖV

Datum: 2022-03-21
 Ritad av: FREDRIK G
 Objekt: 20400
 Skala: 1 : 100

Ritningsnr: A01

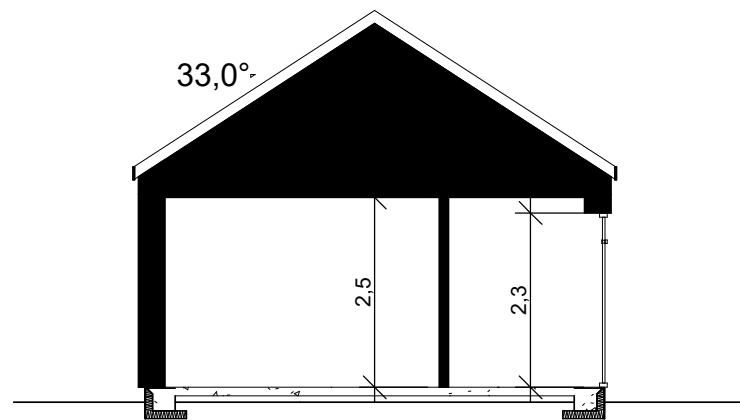

A-A

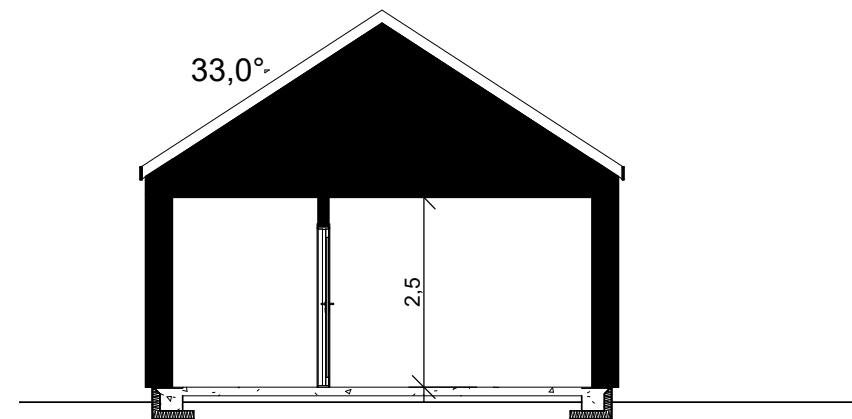



B-B

SKISS

VILLA ESLÖV

Datum: 2022-03-21
 Ritad av: FREDRIK G
 Objektnr: 20400
 Skala: 1 : 100

Ritningsnr: A02

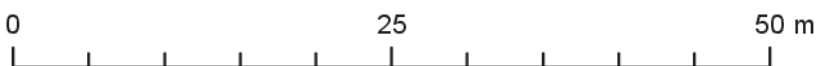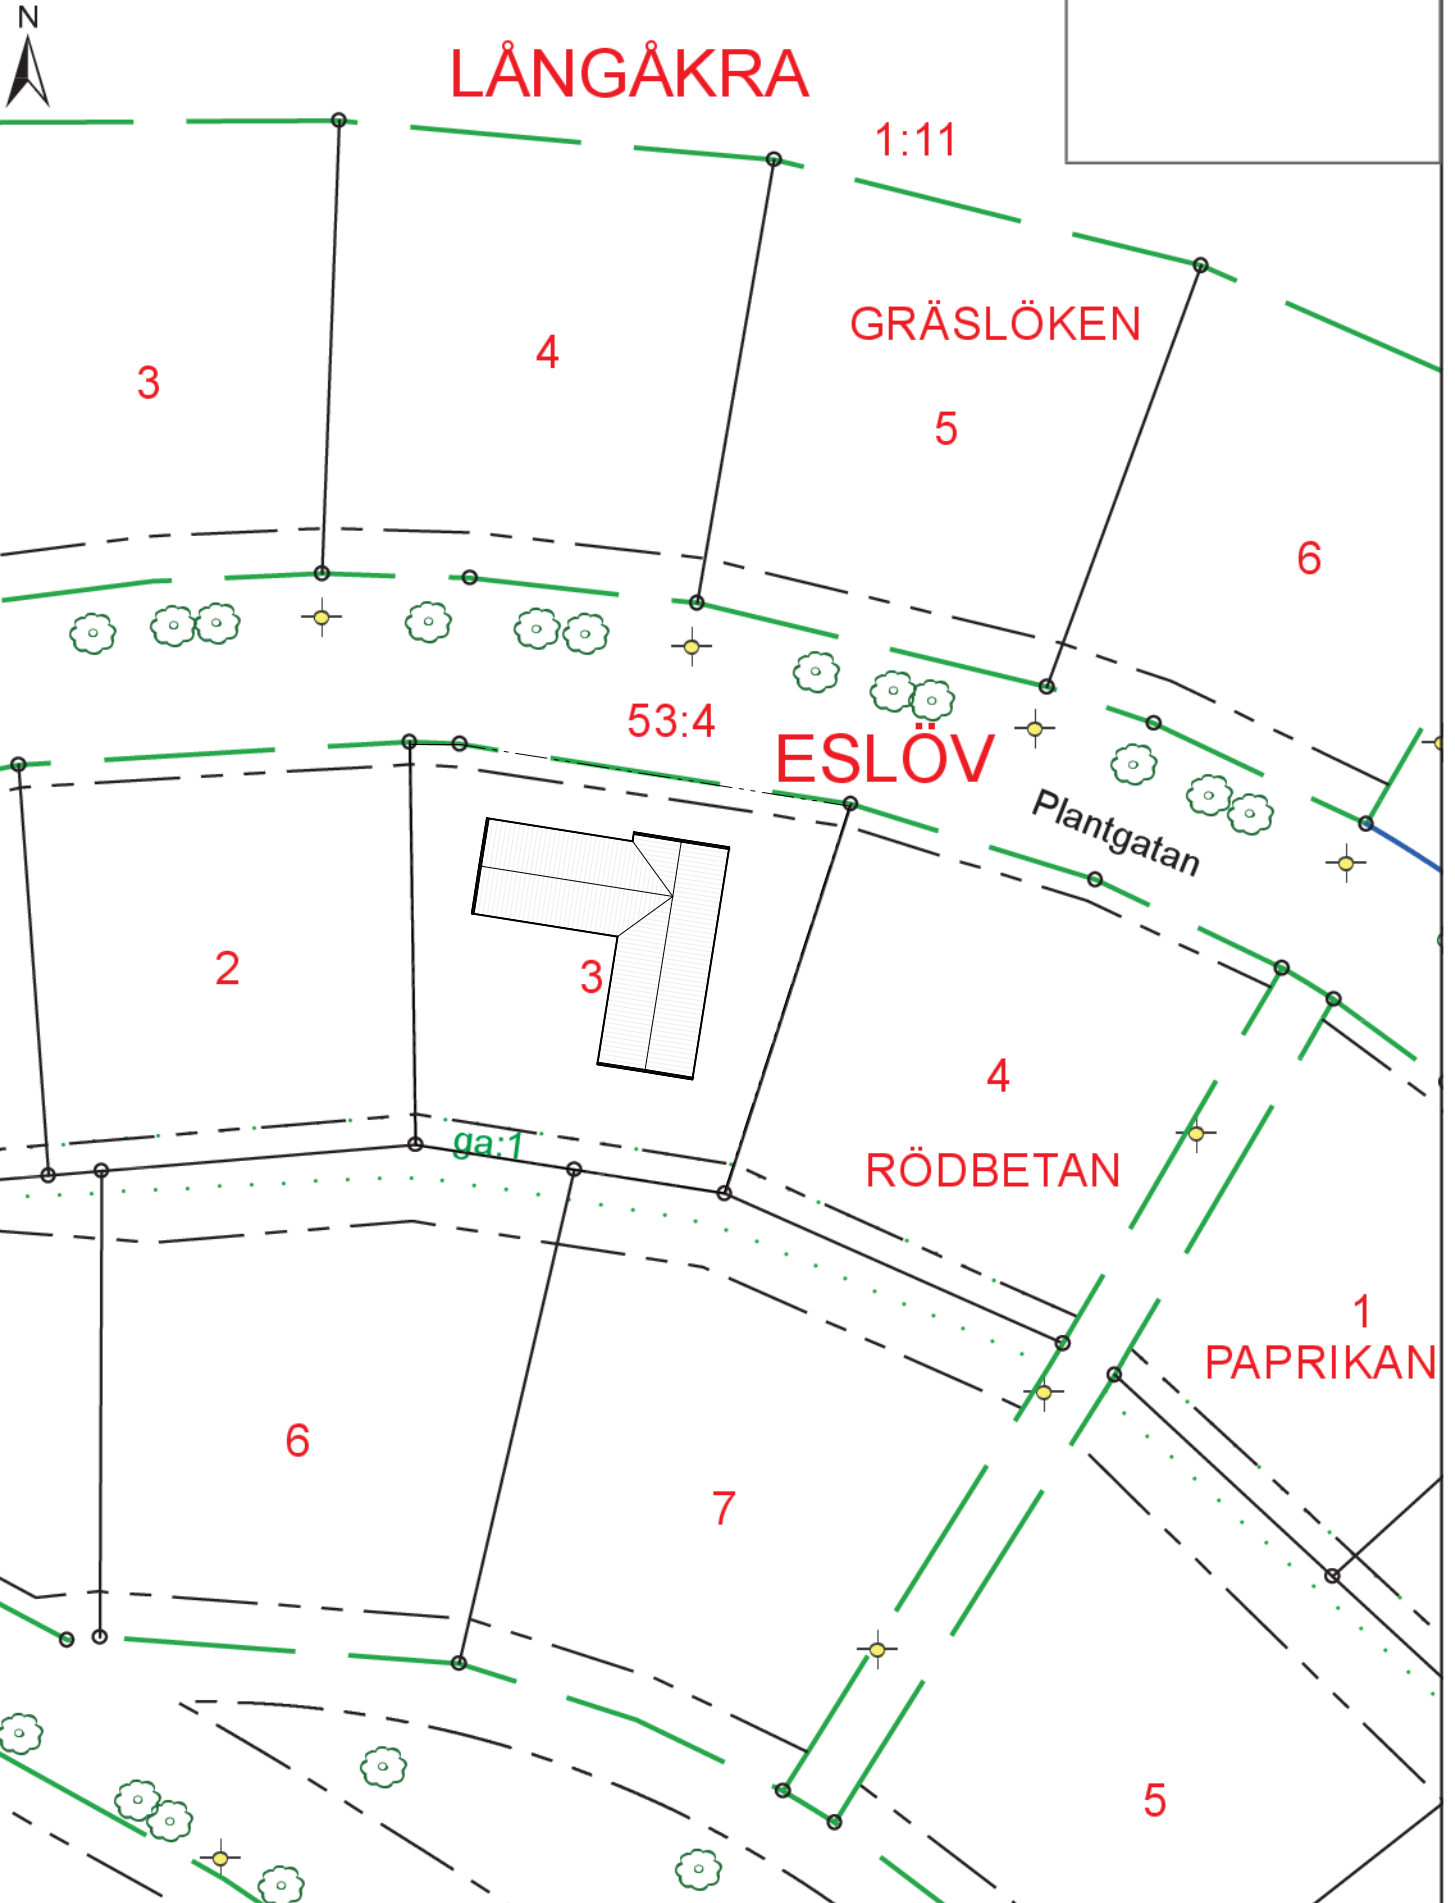

Skala 1:500

Koordinat- och höjdsystem
SWEREF 99 13 30, RH2000

Utskriftsdatum
2022-02-09

Debiterad via e-tjänst